



קרן היסוד 15 קומה ה - דירה 11

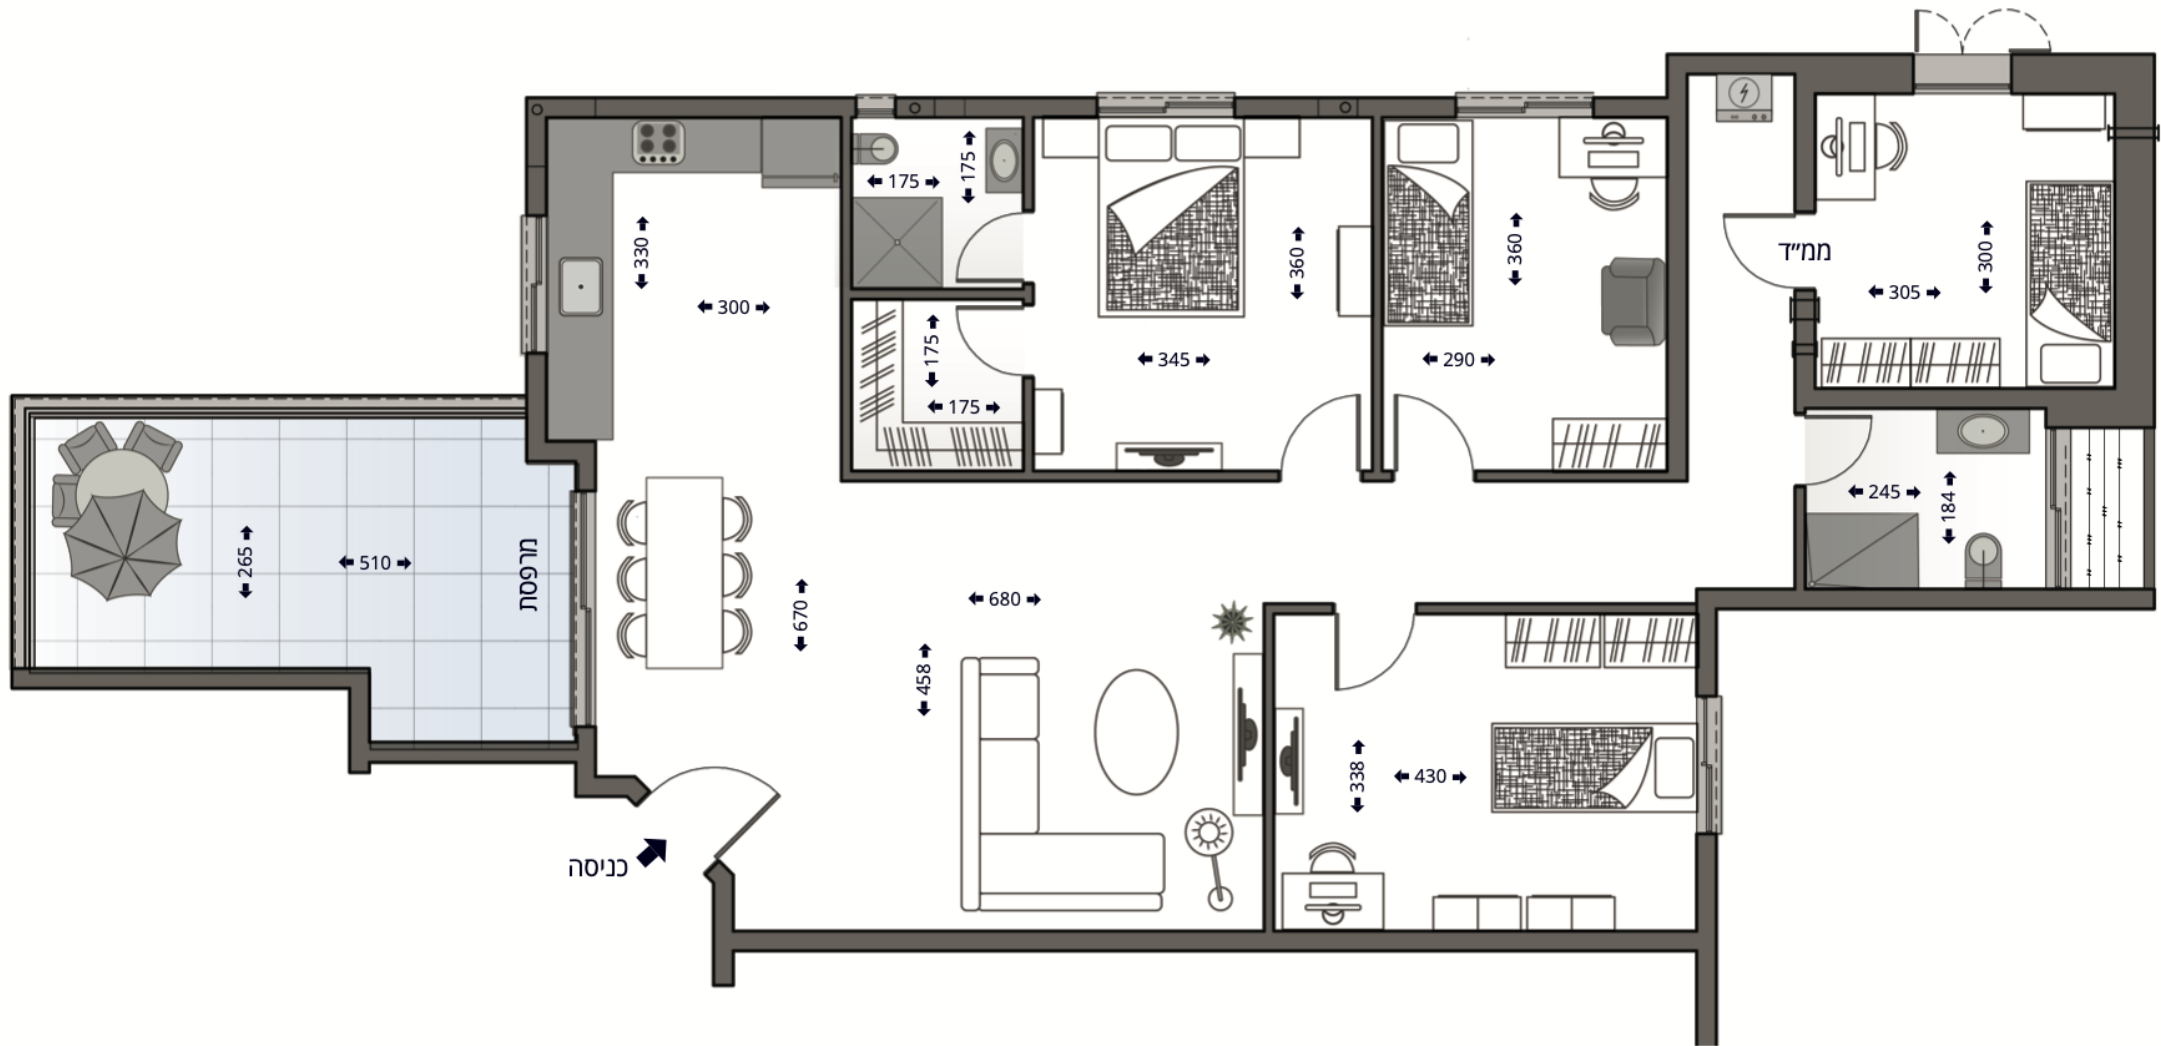

תוכנית זו היא לצורך המחשה בלבד. יתכנו שינויים עקב דרישות הרשויות והיועצים. הריהוט האחזנות המטבח והכלים הנסיסריים הם לצורכי המחשה בלבד. אלא עם כן סוכם אחרת מול החברה. את החברה יחייבו רק חווי המכר, המפרטים, תוכניות המכר ונספחיו ט.ל.ח.

קרן היסוד 15 קומה ה - דירה 12

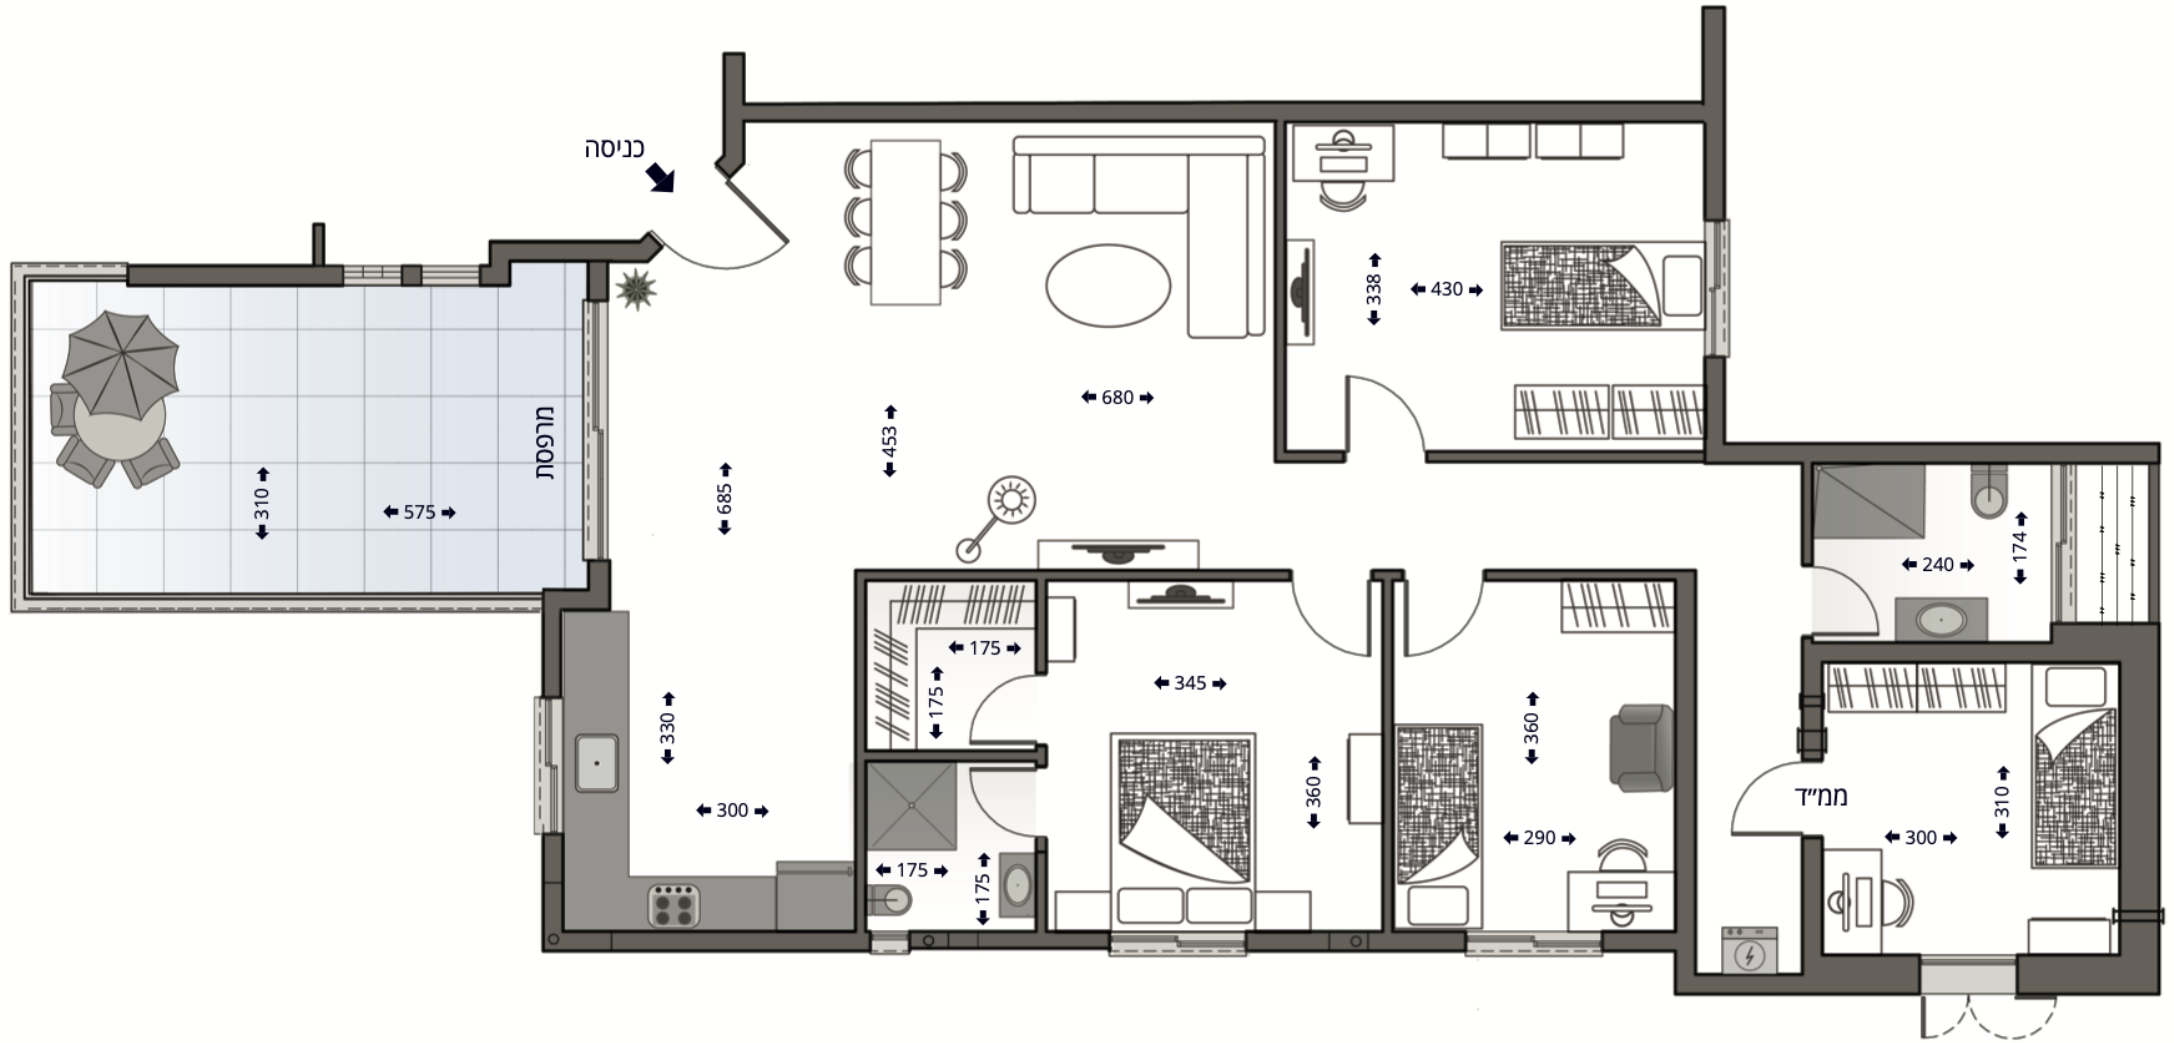

קרן היסוד 15 קומה ד - דירה 9

